平成27年度　国民宿舎もちづき荘新館客室内トイレ改修工事

建築改修工事特記仕様書

符　号	図 面 名 称	SCALE
A-01	図面リスト・特記仕様書	—
A-02	案内図・配置図（仮設図）	1/600
A-03	１階平面図	1/300
A-04	２階平面図	1/300
A-05	ﾄｲﾚ平面詳細図	1/30
A-06	改修ﾄｲﾚ断面図・展開図	1/30,50
E-01	特記仕様書・平面図・照明器具ﾘｽﾄ	1/50
E-02	１階新設ｺﾝｾﾝﾄ配線図	1/150
E-03	２階新設ｺﾝｾﾝﾄ配線図	1/150
E-04	電灯盤結線図	—
P-01	特記仕様書・平面図・器具ﾘｽﾄ	1/50

０．　工事概要

工事名称　　平成27年度　国民宿舎もちづき荘新館客室内トイレ改修工事

工事場所　　佐久市春日 5921番地
工事内容　　床段差解消、壁・天井改修、電気温水器設置に伴う電気工事
照明取替、便器・洗面器・カウンター取替
手摺設置、天井扇取替

１．一般共通事項

適用範囲　　1,この特記記載事項以外は下記に準ずる。但し本工事に関係なき事項は適用しない。
1)工事請負契約書
2)国土交通省営繕部監修公共建築工事標準仕様書（建築・電気・設備工事編）最新版
3)国土交通省営繕部監修公共建築改修工事標準仕様書（建築・電気・設備工事編）最新版

2,特記事項は　⊙　印の付いたものを適用する。

優先順位　　1)現場説明書（質疑応答書を含む）
2)特記仕様書
3)設計図書
4)国土交通省営繕部監修公共建築工事標準仕様書
5)公共規格及びこれに準ずる規格

疑義　　設計図書に明記のない場合、又は疑いを生じた場合は監督員と協議し、その指示を受けてから施工の事。

記載無きもの　　設計図書に明記のない事項でも技術上、外観上、本工事において当然必要と認められる事項は、請負金額の範囲内において監督員の指示のもとに施工の事。

設計変更　　変更内容を明記する図面、仕様書を作成し変更に伴う金額の増減及び工程等を協議する。但し軽微な変更の場合は監督員と協議し、指示を受けてから施工すること。

設備工事との取合　　請負者の責任のもとに本工事として完全施工の事。

別途工事との取合　　請負者は並行して行われる別途工事に対して、工事が速やかに行われるよう協議の事。

保険等　　工事目的物及び工事材料等について保険に付すものとし、保険の種類、期間、対象額については、監督職員との打合せにより決定すること。また、保険証券の写しを提出すること。

官公庁手続　　工事の施工に必要な諸届、諸手続きは請負者が速やかに処理し、請負者の責任において行う。

工事中の安全対策　　国民宿舎もちづき荘営業中の工事となります。担当者と連絡を密にして施工順序施工日時等決めて工事を行うこと。
工事区画から飛散、落下物のないよう配慮のこと。
材料、機材の搬出入や工事方法等について十分に協議し、安全対策に十分配慮して工事を進めること。
道路等汚した場合は速やかに散水洗浄等を行い迷惑がかからないようにすること。

発生材の処理　　「建設ﾘｻｲｸﾙ法」、「資源有効利用促進法」、「廃棄物処理法」その他関係法令及び建設副産物適正処理推進要綱に従い適切に処理する。

使用材料　　使用する材料のホルムアルデヒド仕様は以下のとおりとする。
ホルムアルデヒド放散量　規制対象外　の場合
該当する建築材料
1）JIS及び JASの F☆☆☆☆品
2）建築基準法施行令第20条の7第4項による国土交通大臣認定品
3）次の表示のあるＪＡＳ適合品
a．非ﾎﾙﾑｱﾙﾃﾞﾋﾄﾞ系接着剤使用
b．接着剤等不使用
c．非ﾎﾙﾑｱﾙﾃﾞﾋﾄﾞ系接着剤及びﾎﾙﾑｱﾙﾃﾞﾋﾄﾞを放散させない材料使用
d．ﾎﾙﾑｱﾙﾃﾞﾋﾄﾞを放散させない塗料等使用
e．非ﾎﾙﾑｱﾙﾃﾞﾋﾄﾞ系接着剤及びﾎﾙﾑｱﾙﾃﾞﾋﾄﾞを放散させない塗料使用

現場代理人　　工事請負契約書に規定する現場代理人とする。

工事写真　　1)着工前：敷地及び周辺の道路、建築物、工作物の現況の撮影。
2)工事中：進捗状況を撮影記録すると共に、特に施工後隠蔽又は埋設される部分は被写体に巾広ﾃｰﾌﾟを添えて撮影する。
3)完成時：　下の表による。

完成図　　下の表による。

設計Ｇ・Ｌ　　・ 監督員と協議の上決定する　　・ 図示（配置図）

提出書類　　「長野県公共建築工事の手引き」「佐久市建築工事書類作成ﾏﾆｭｱﾙ」による次の表ほか、監督員の指示による

名　　称	提 出 物 名	該当区分	提出部数	摘　　要
■工事施工関係書類	100 目次	□	1	
	101 工事実績情報登録報告	☑	1	請負金額が500万円以上の場合
	102 実績工程表	☑	1	計画：黒線　実施：朱線
	103 下請負人通知書	☑	1	監督員に提出した書類の写し
	104 総合施工計画書	☑	1	
	106 施工体制台帳（写し）	☑	1	☑施工体系図
	107 廃棄物等処理計画書	☑	1	
	108 再生資源利用[促進]計画書	□	1	ｱｽﾌｧﾙﾄ200ｔ 土1000m3以上
	109 使用材料発注先調書	☑	1	
	110 材料及び機器の品質・性能証明書	☑	1	
	111 工種別施工計画書	☑	1	
■工事完成資料	200 目次	□	1	
	202 製作図	☑	1	製造者作成
	203 工事施工・変更協議書	☑	1	経緯表
	204 工事打合簿	☑	1	
	205 工事写真	☑	1	ﾃﾞｼﾞﾀﾙｶﾒﾗ可
	206 工事記録	☑	1	着手日から竣工日まで
	210 出荷証明書	☑	1	計画数量と実施数量の比較表
	211 材料及び機器の試験・検査成績書	☑	1	
	212 施工試験・検査成績書	☑	1	各種試験成績・総合調整
	213 社内の試験・検査成績書	☑	1	各種試験成績・総合調整
	301 廃棄物等処理報告書	☑	1	建設副産物・産業廃棄物
	302 再生資源利用[促進]実施書	☑	1	
	310 安全教育、安全点検等の記録	☑	1	新規入場者教育、協議会記録 KY・TBM、社内ﾊﾟﾄﾛｰﾙ、機械工具点検記録等
	309 完成写真	☑	1	☑ ｱﾙﾊﾞﾑ　□ 画像ﾃﾞｰﾀ
■保守管理資料	300 目次	☑	1	
	303 納入品目録	☑	1	
	304 保証書	☑	1	
	306 機器完成図	☑	1	製造者作成
	311 施工図	☑	1	
	307 保全に関する資料	☑	2	施工者作成、１部は別冊ﾌｧｲﾙ
	308 下請人・工事使用材料一覧表	☑	1	
■官公署届出書類等	105 官公署届出書類等	☑	1	法定点検が必要なもの別冊
	☑ 官公署検査結果通知書等	☑	1	法定点検が必要なもの別冊
■完成図	305 製本（完成図、施工図）	☑	1	ｻｲｽﾞは協議による
	305 完成図CADデータ	☑	1	CD
	305 施工図CADデータ	☑	1	CD
	311 施工図（建築）	☑	1	
■その他	建退協関係書類	☑	1	工事費800万以上の場合
	工事保険関係書類	☑	1	

※提出物・提出部数については監督職員と協議すること。☑台次は書類全体で１枚作成する

２．　仮設工事

仮囲い　　構造　・ 鋼鈑製　・ 木造　・ シート　⊙ ﾌｪﾝｽﾊﾟﾘｹｰﾄﾞ
高さ　・ 1.5m　・ 1.8m　・ 2.0m
仕上　・ 仕上なし　・ ﾍﾟｲﾝﾄ仕上
範囲　⊙ 図示（仮設計画図による）

足場その他　　内部足場　種別 ⊙ 脚立、足場板等　・ 枠組足場　・ ﾛｰﾘﾝｸﾞ足場
外部足場　種別　・ A種（手摺先行工法）・ B種　・ C種　・ D種　・ E種

養生　　家具の移動　　・ 行う（図示）　　・ 行わない
既存ﾌﾟﾗｲﾝﾄﾞ・ｶｰﾃﾝ等の養生及び保管
・ 行う（図示）　　・ 行わない
養生の方法　（　　）
保管場所　（　　）

仮設間仕切り　　・ 設ける(図示)
・ A種　　・ B種　　・ C種

係員詰所　　構造　・ プレハブ造　・ 木造
・ 10㎡内外　　・ 20㎡内外　　・ 30㎡内外

工事用水　　⊙ 利用できる（⊙ 有償　・ 無償）　・ 利用できない

工事用電力　　⊙ 利用できる（⊙ 有償　・ 無償）　・ 利用できない

障害物の処理　　工事上撤去、移設を要する軽微なものは本工事とする。

佐久市	工事名称	平成27年度　国民宿舎もちづき荘新館客室内トイレ改修工事	年月日 27・　・	図面番号 A-01
	図面名称	特記仕様書	縮尺	
	川村一級建築設計事務所 長野県知事登録(佐久)(G)第97021号		一級建築士登録 第１８１７０２号 川　村　孝　夫	

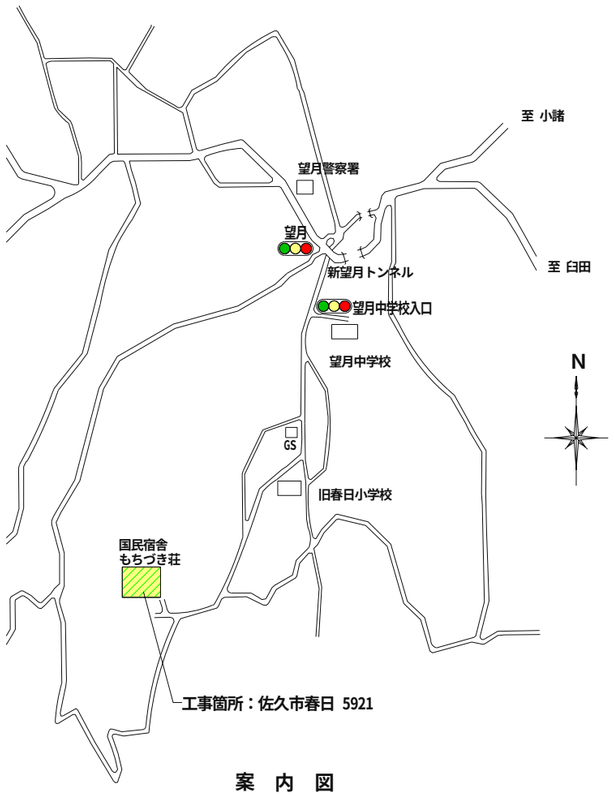

案　内　図

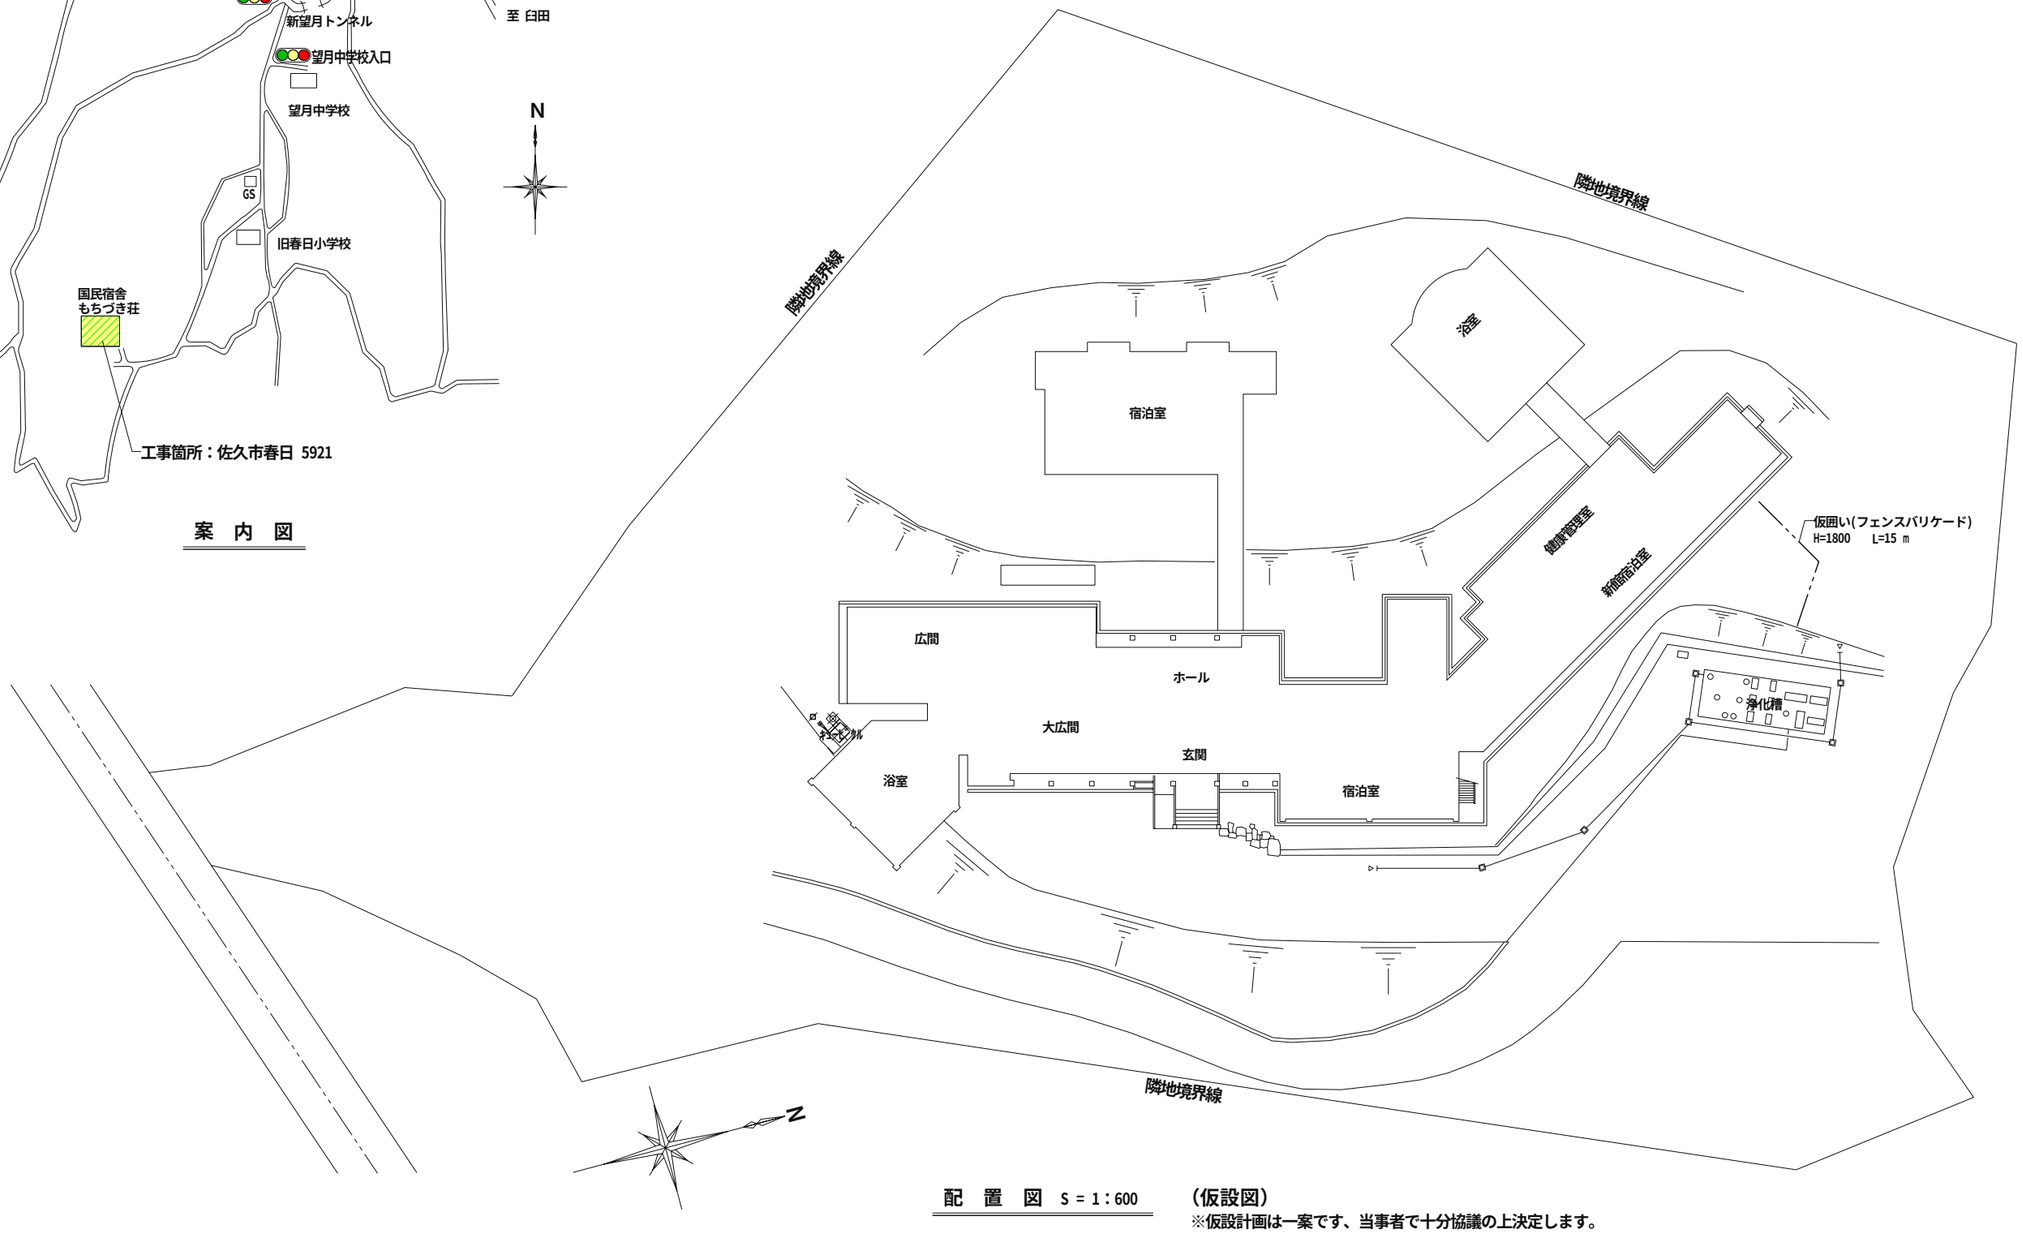

配　置　図　S = 1：600　　（仮設図）

※仮設計画は一案です、当事者で十分協議の上決定します。

佐久市	工事名称　平成27年度　国民宿舎もちづき荘 新館客室内トイレ改修工事	年月日 27・　・	図面番号 A-02
	図面名称　案内図・配置図	縮尺 1：600	
	川村一級建築設計事務所 長野県知事登録(佐久)(G)第97021号	一級建築士登録 第１８１７０２号 川　村　孝　夫	

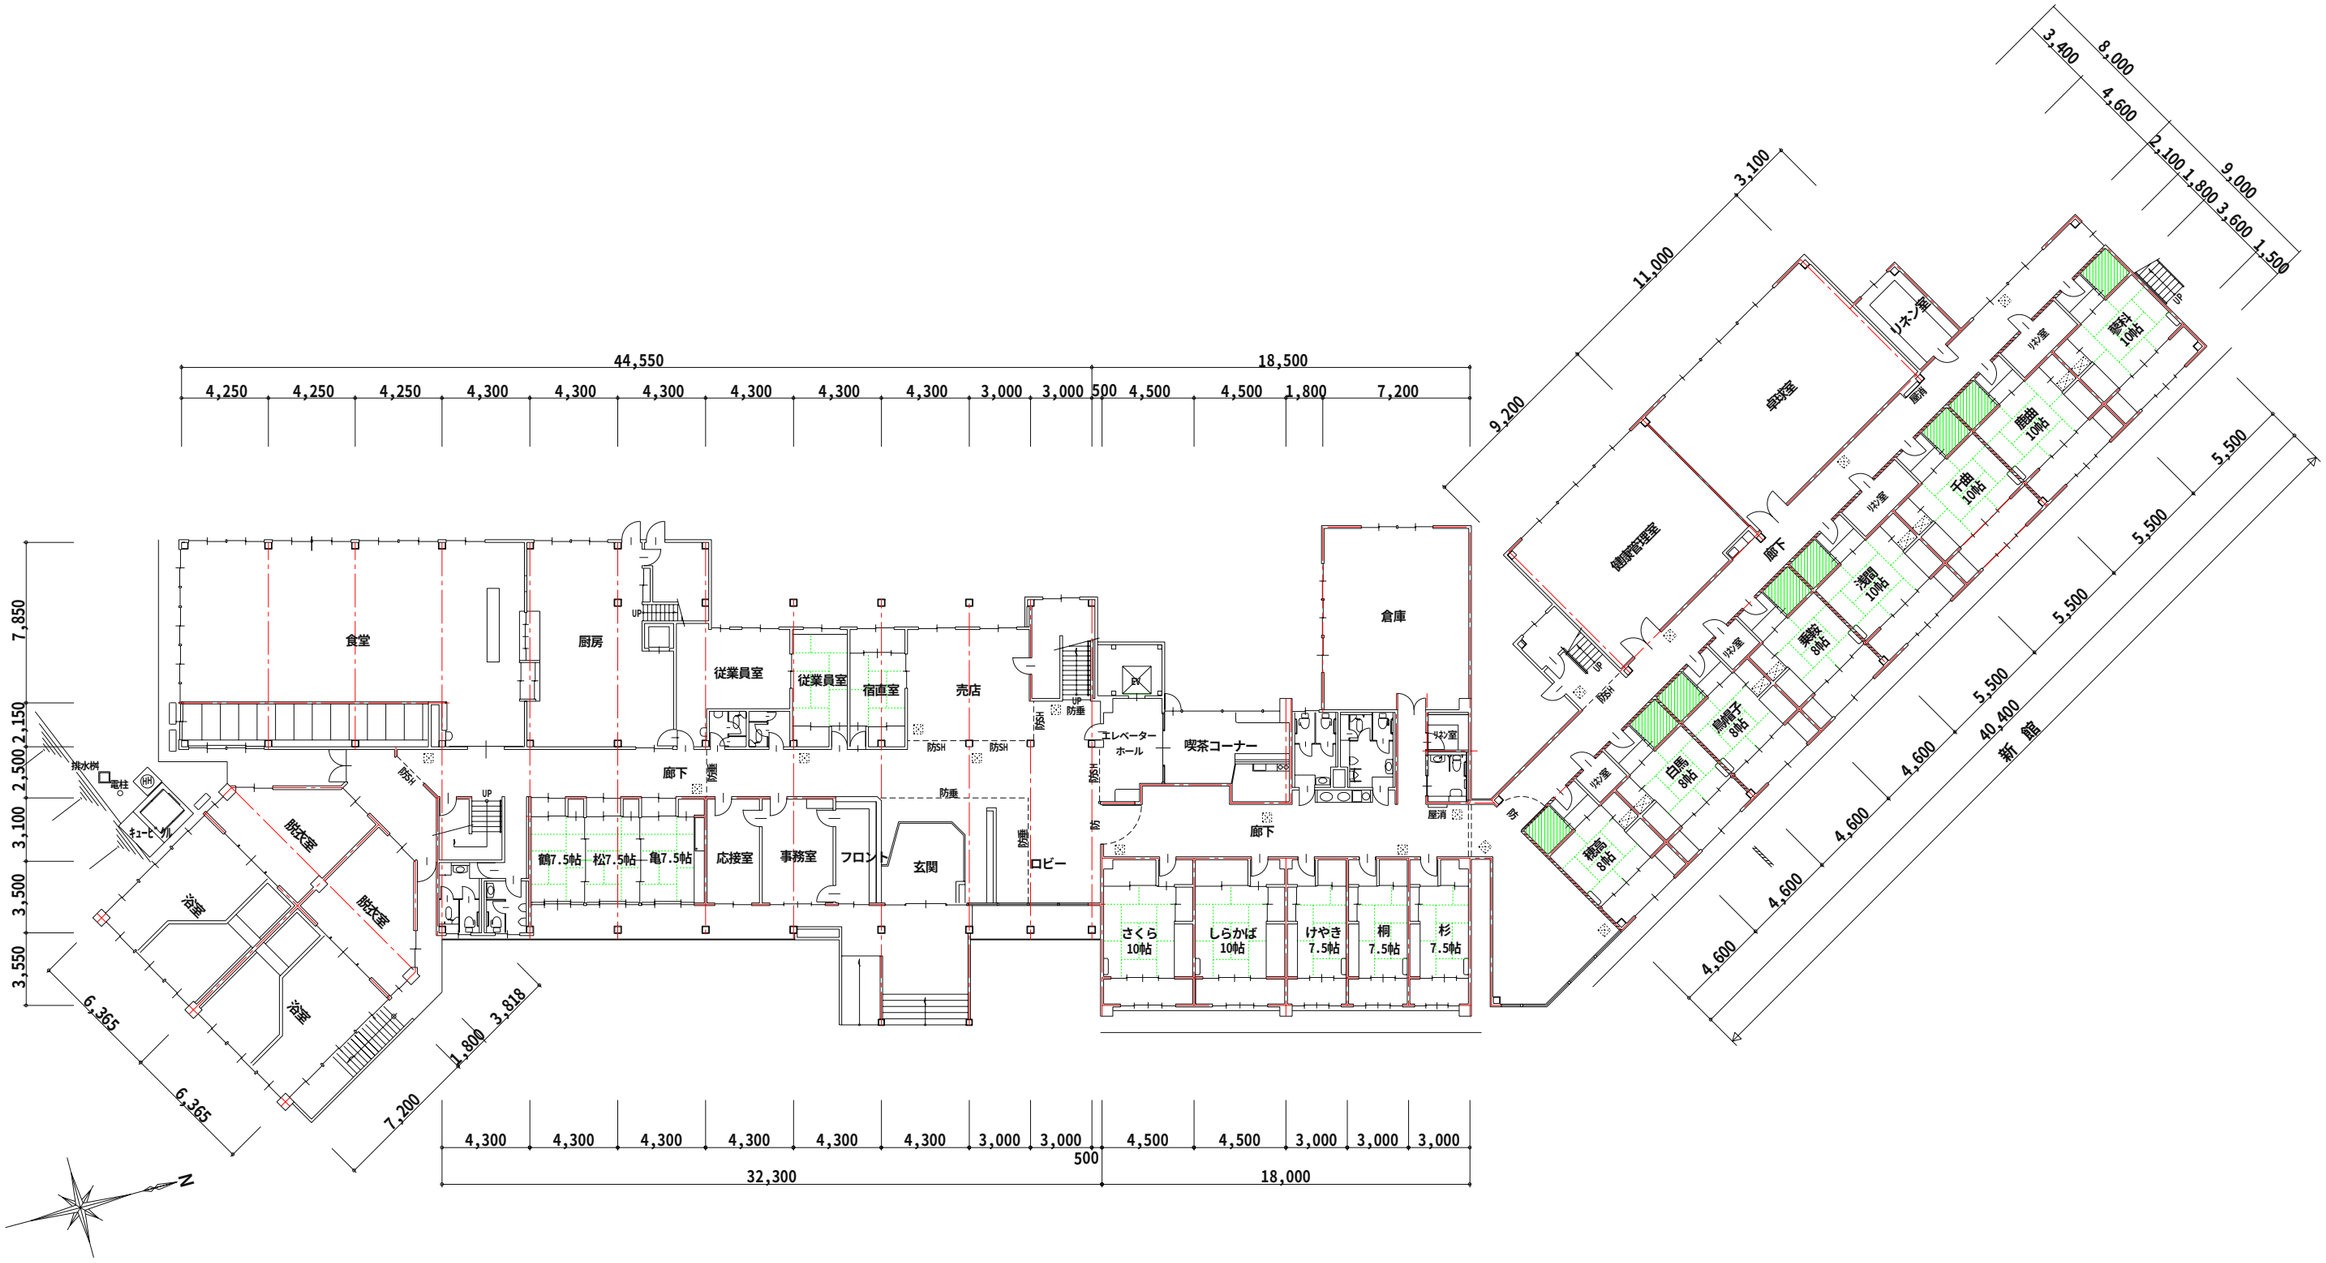

１階平面図 S = 1：300

— 新館客室内トイレ改修　１階：８ヶ所

— 防火間仕切　ALC t=100

— 天井点検口

佐久市	工事名称 平成27年度　国民宿舎もちづき荘 新館客室内トイレ改修工事	年月日 27・　・	図面番号 A-03
	図面名称 １階平面図	縮尺 1：300	
	川村一級建築設計事務所 長野県知事登録(佐久)(G)第97021号	一級建築士登録 第１８１７０２号 川　村　孝　夫	

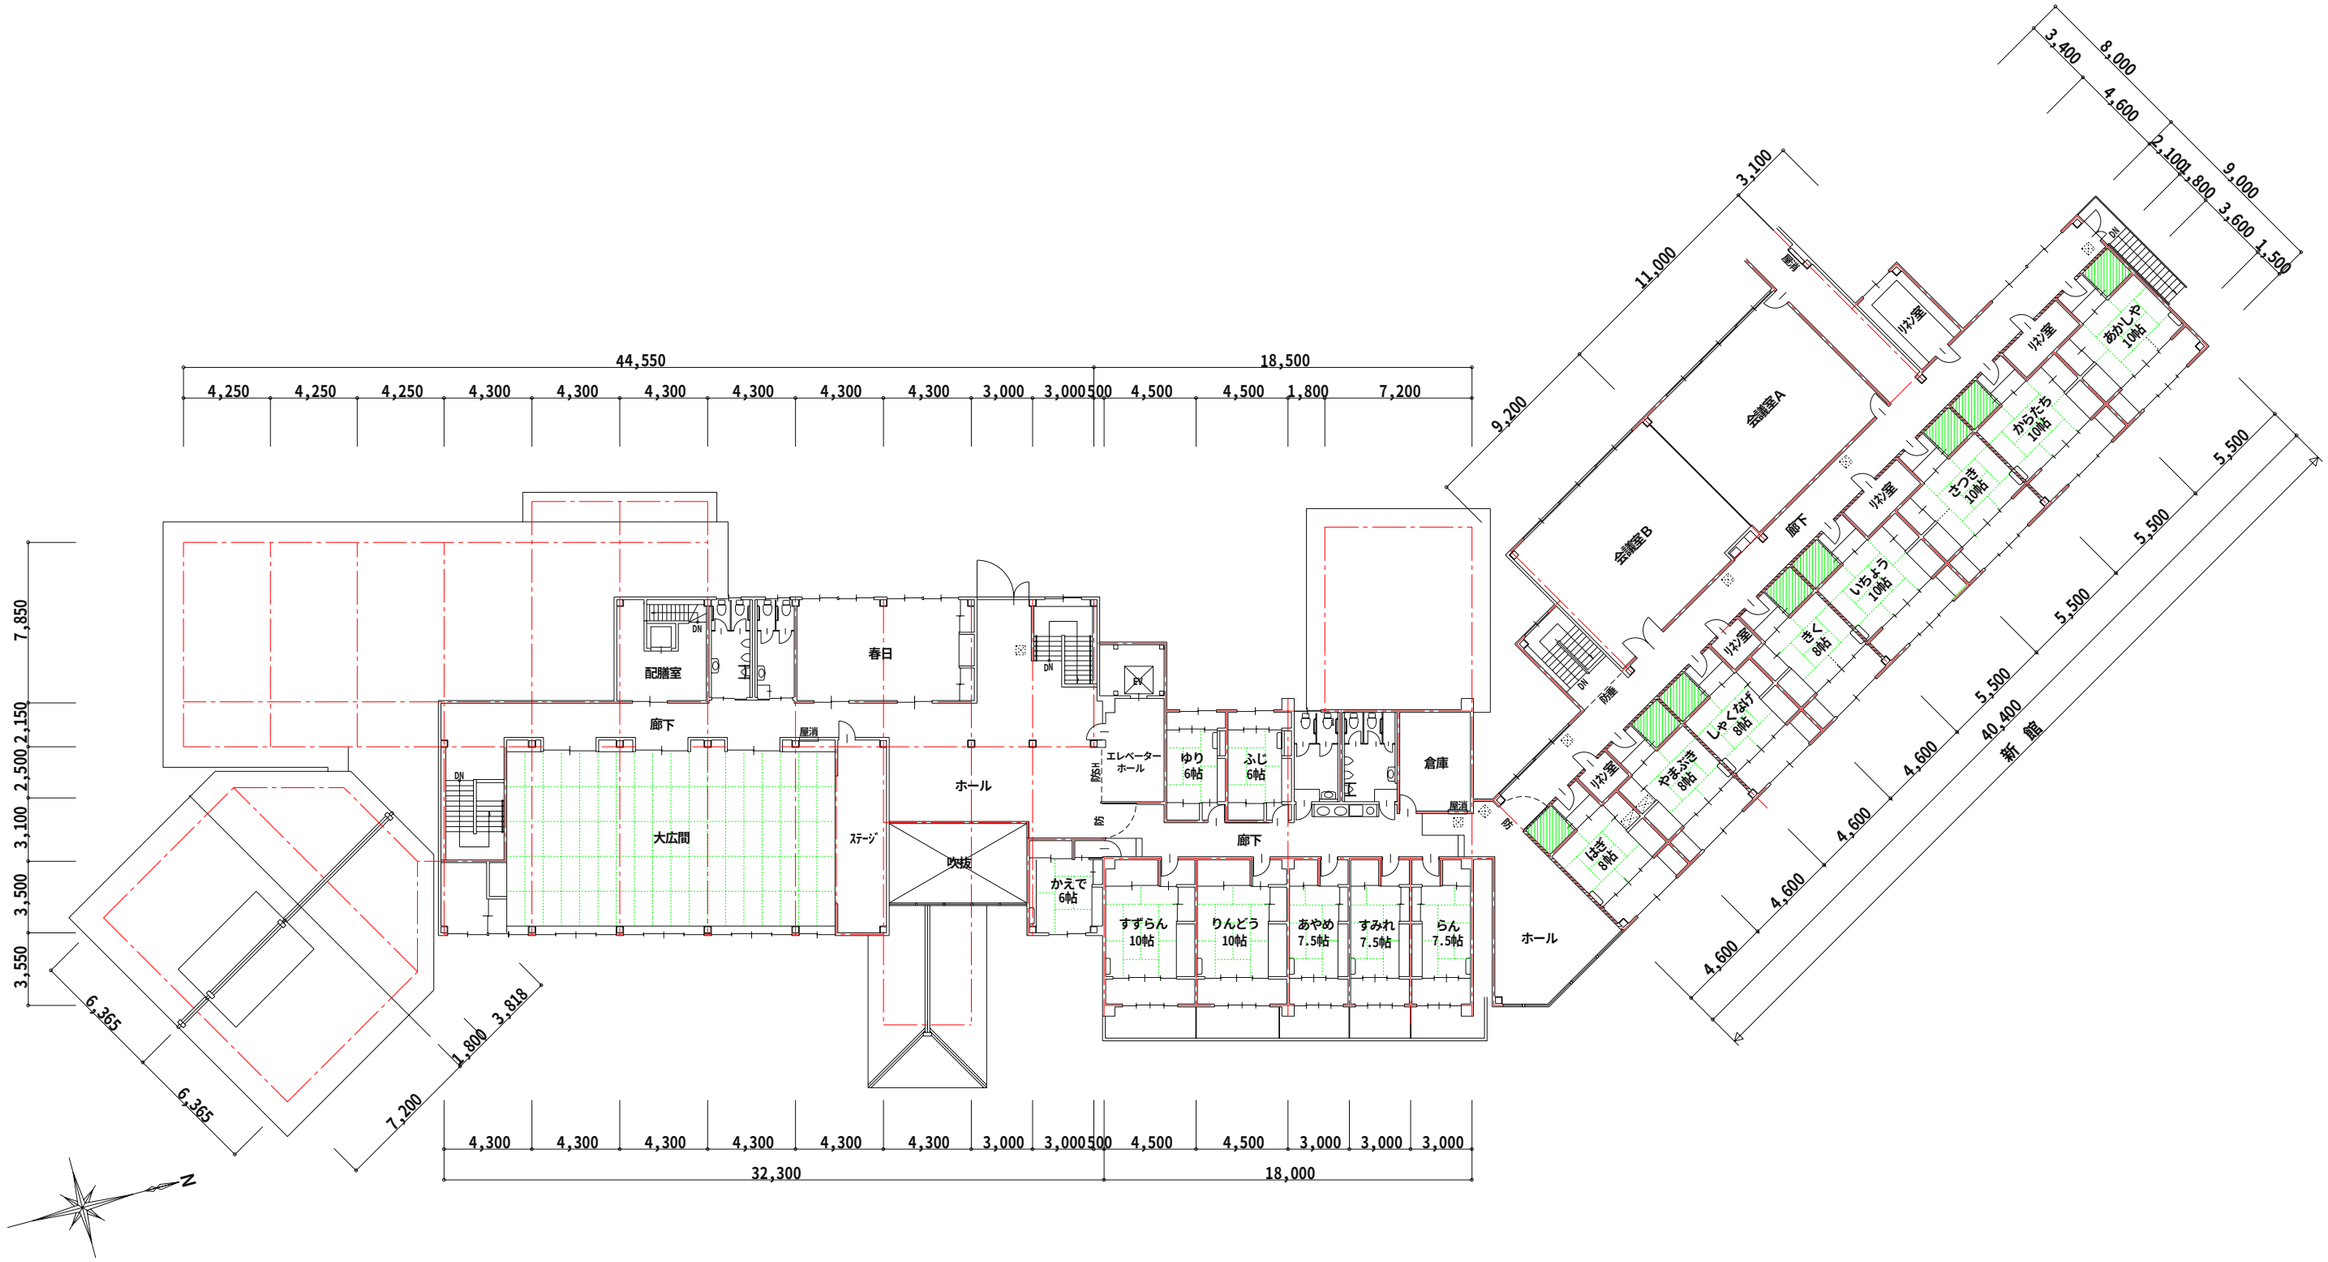

２階平面図　S = 1 : 300

— 新館客室内トイレ改修　２階：８ヶ所

— 防火間仕切　ALC t=100

— 天井点検口

佐久市	工事名称　平成27年度　国民宿舎もちづき荘 新館客室内トイレ改修工事	年月日 27・・	図面番号 A-04
	図面名称　２階平面図	縮尺 1：300	
	川村一級建築設計事務所 長野県知事登録(佐久)(G)第97021号	一級建築士登録 第１８１７０２号 川　村　孝　夫	

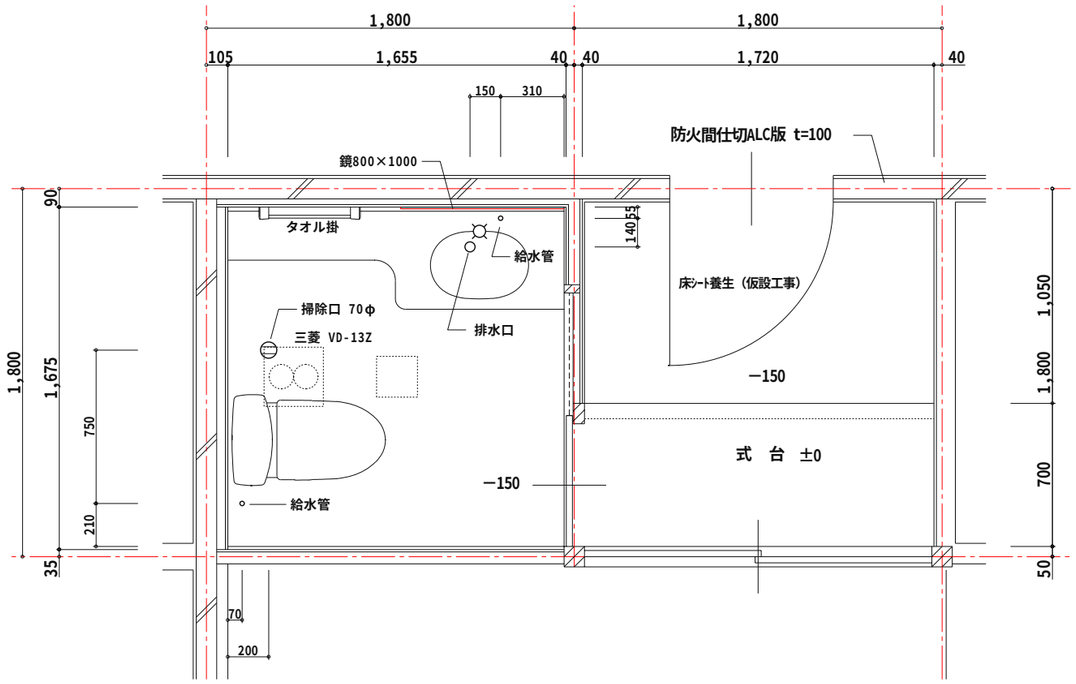

既存トイレ平面図 S＝1：30

既存トイレ仕上	
床	長尺塩ﾋﾞｼｰﾄ t=2 ﾓﾙﾀﾙ t=30下地
巾木	木製 H=100
腰	米松羽目板張 t=12 OS CL
壁	ﾋﾞﾆﾙｸﾛｽ PB t=12下地（準不0003号）
天井	ﾋﾞﾆﾙｸﾛｽ PB t=9下地（準不0003号）
天井高	H ＝ 2,600 （廻縁木製）
備考	衛生陶器、天井扇、照明

※ 撤去工事内容（建築工事）
- 腰壁 米松羽目板撤去処分（軸組残し）
- 壁ｸﾛｽ・下地ＰＢ撤去処分（軸組残し）
- 引戸部分ｸﾛｽ剥がし処分（下地残し天井まで）
- 天井ｸﾛｽ・下地ＰＢ撤去処分（廻縁、軽天残し）

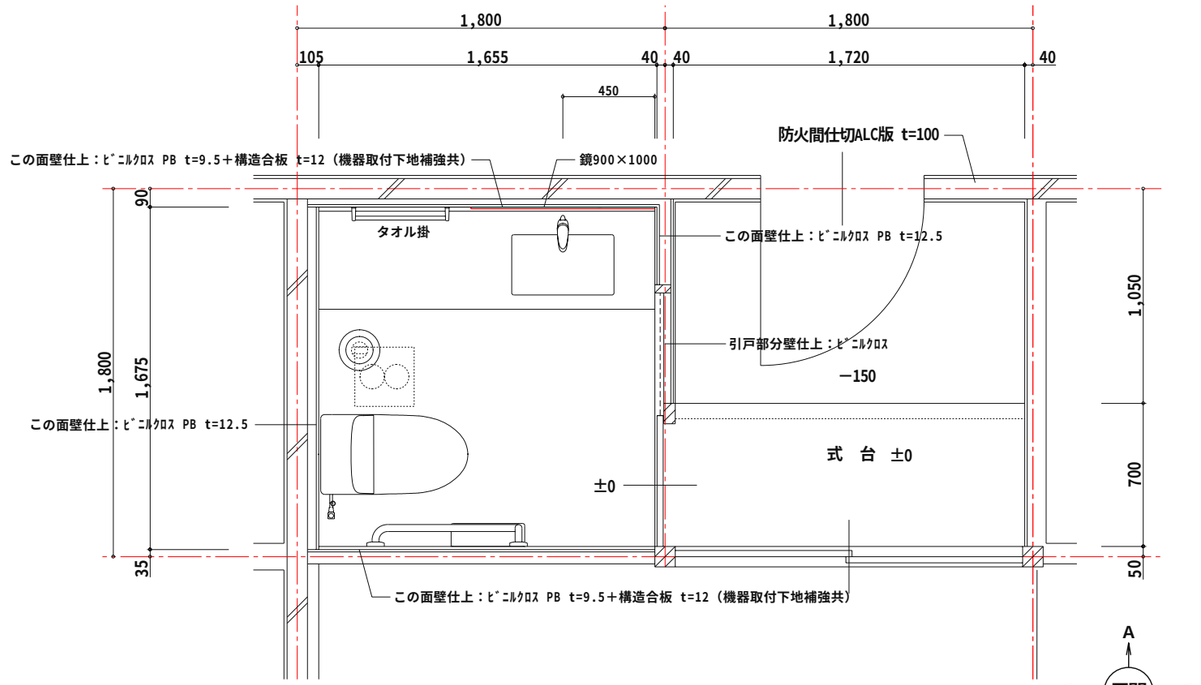

改修トイレ平面図 S＝1：30

改修トイレ仕上	
床	長尺塩ﾋﾞｼｰﾄ t=2.8 溶接工法（ACﾌﾛｱ同等） 二重床下地（ﾎｰﾑﾍﾞｰｽ同等）
巾木	木製（米松・上小） H=100 （水性ﾊﾟﾄﾝ着色、下塗り、上塗り 同等）
壁	ﾋﾞﾆﾙｸﾛｽ PB t=9.5＋構造用合板（特類）t=12下地（QM-0000）（ｸﾛｽ：ｻﾝｹﾞﾂ ﾌｨﾙﾑ汚れ防止、抗菌同等）
天井	ﾋﾞﾆﾙｸﾛｽ PB t=9.5下地（QM-0000）（ｸﾛｽ：ｻﾝｹﾞﾂ 天井同等）
天井高	H ＝ 2,450 （廻縁木製）既存のまま
備考	新設衛生陶器・手すり・天井扇・照明

佐久市	工事名称 平成27年度 国民宿舎もちづき荘 新館客室内トイレ改修工事	年月日 27・ ・	図面番号 A-05
	図面名称 トイレ平面詳細図	縮尺 1：30	
	川村一級建築設計事務所 長野県知事登録(佐久)(G)第97021号	一級建築士登録 第181702号 川村 孝夫	

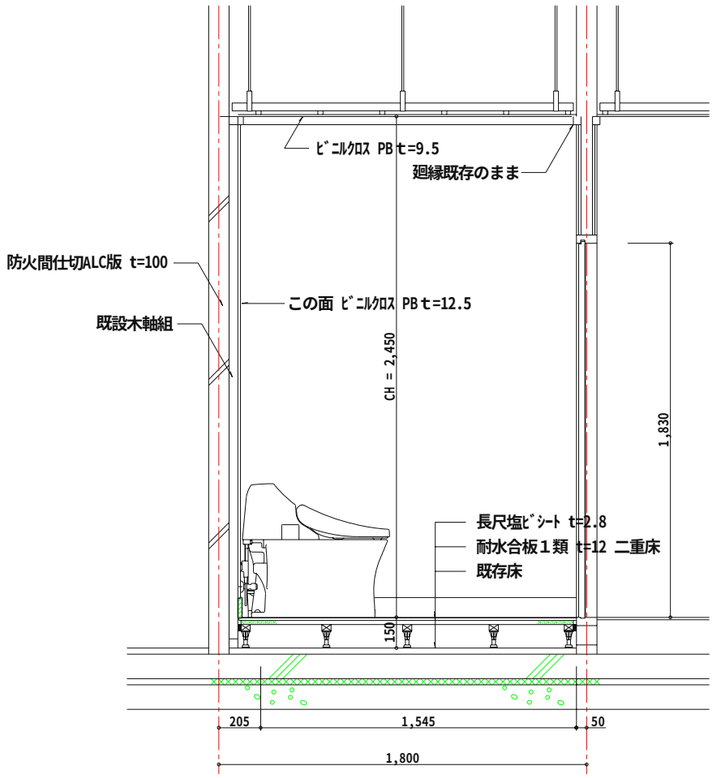

改修トイレ断面図 S = 1:30

※手摺、ｶｳﾝﾀｰ等器具高さは打合せの上決定

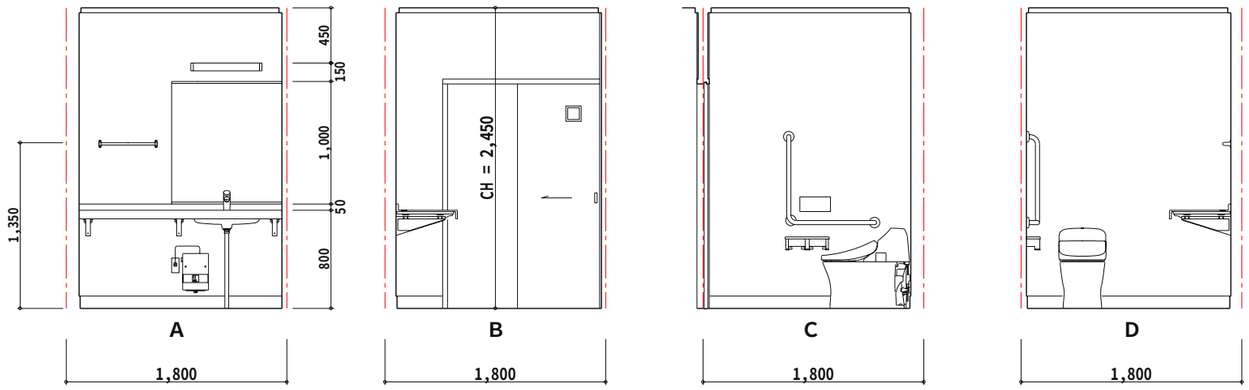

展 開 図 S = 1:50

佐久市	工事名称 平成27年度 国民宿舎もちづき荘 新館客室内トイレ改修工事	年月日 27・ ・	図面番号 A-06
	図面名称 改修トイレ断面図・展開図	縮尺 1:30,50	
	川村一級建築設計事務所 長野県知事登録(佐久)(G)第97021号	一級建築士登録 第181702号 川村 孝夫	

電気設備工事仕様書

１．工事概要

工事名称　平成27年度　国民宿舎もちづき荘新館客室内トイレ改修工事

工事場所　佐久市春日　5921番地

構造規模　新館客室　：　S造　625.96㎡

工事種目　新館客室トイレ電気設備工事
１：ｺﾝｾﾝﾄ設備工事
２：照明器具設備工事

２．工事基準

適用範囲　本工事は、本図面、仕様書及び現場説明書に記載なき事項は、すべて国土交通省営繕部監修「公共建築工事標準仕様書（電気設備工事編）、同標準図、その他「内線規定」等関係法令、規定に基づき施工する事。

優先順位　1)現場説明書（質疑応答書を含む）
2)特記仕様書
3)設計図書
4)標準仕様書
5)公共規格及びこれに準ずる規格

疑義　設計図書に明記のない場合、又は疑いを生じた場合は監督員と協議し、その指示を受けてから施工の事。

記載なきもの　設計図書に明記のない事項でも技術上、外観上、本建物用途上当然必要と認められる事項は、請負金額の範囲内において監督員の指示のもとに施工の事。

設計変更　変更内容を明記する図面、仕様書を作成し変更に伴う金額の増減及び工程等を協議する。但し軽微な変更の場合は監督員と協議し、指示を受けてから施工すること。

工事管理等　本工事施工に当っては、「電気工事士」有資格者の管理とし、工事着手前に使用材料メーカーリスト、施工図、製作図、機器仕様図、サンプル等提出して監督員の承諾を得るものとする。

官公庁手続　工事の施工に必要な諸届、諸手続きは請負者が速やかに処理し、請負者の責任において行う。

工事写真　工事中は監督員の指示する箇所及び隠ぺい部分の施工方法等を、カラー写真で記録し、説明を添え、アルバムに作成のうえ提出する。

竣工書類　工事完成時には竣工図面（設計図書の訂正可）、試験データ、機器類仕様書並びに取扱説明書、アフターサービス連絡先リスト、保障証等を提出する。

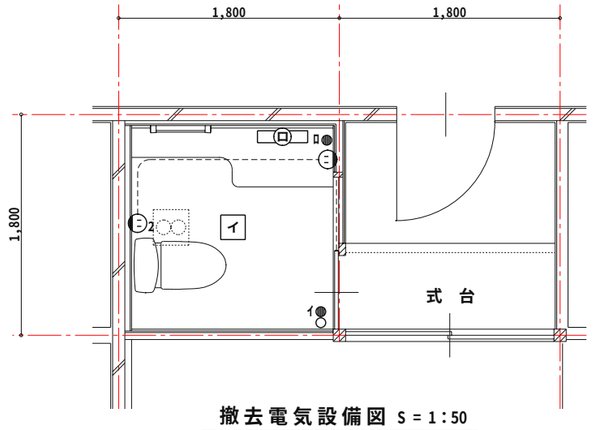

撤去電気設備図 S＝1：50

※　撤去工事内容（電気設備工事）
・照明器具イ、ロ撤去処分（配線、ｽｲｯﾁ残し）
・便器２口ｺﾝｾﾝﾄ撤去、配線処理

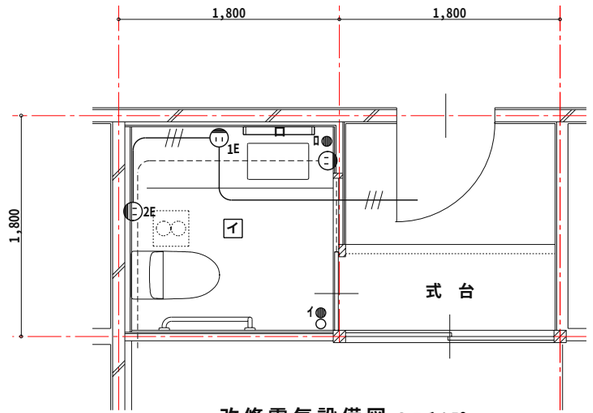

改修電気設備図 S＝1：50

※　改修工事内容（電気設備工事）
・Ｅ付ｺﾝｾﾝﾄ回路新設
・照明器具イ、ロ新設（ｽｲｯﾁは既存使用）
・照明器具イ、天井扇ｽｲｯﾁ H=1300 に移設、既設使用
・照明器具ロのｽｲｯﾁとｺﾝｾﾝﾄは既設使用
・天井扇電源既設配線使用

VVF 2.6 － 3C
VVF 2.0 － 3C

イ	ＬＥＤｼｰﾘﾝｸﾞﾗｲﾄ　60形電球１灯相当	
	ＬＧＢ５８０８３　同等品	１６台

器具光束６５４ｌｍ、消費電力８．４Ｗ、電圧１００Ｖ
Ｒａ８０、電球色（２７００Ｋ）
水平天井専用
カバー：（和紙調不織布張り）

ロ	ＬＥＤｷｯﾁﾝﾗｲﾄ　20形直管蛍光灯１灯相当	
	ＬＧＢ８５０３３ＬＥ１　同等品	１６台

器具光束８５０ｌｍ、消費電力１２Ｗ、電圧１００Ｖ
Ｒａ８３、電球色（２７００Ｋ）
壁面・天井面取付専用、拡散タイプ
両面化粧タイプ
カバー：プラスチック（乳白）

佐久市	工事名称　平成27年度　国民宿舎もちづき荘 新館客室内トイレ改修工事	年月日 27・・	図面番号 E-01
	図面名称　特記仕様書・平面図・照明器具ﾘｽﾄ	縮尺 1：50	
	川村一級建築設計事務所 長野県知事登録(佐久)(G)第97021号	一級建築士登録 第１８１７０２号 川　村　孝　夫	

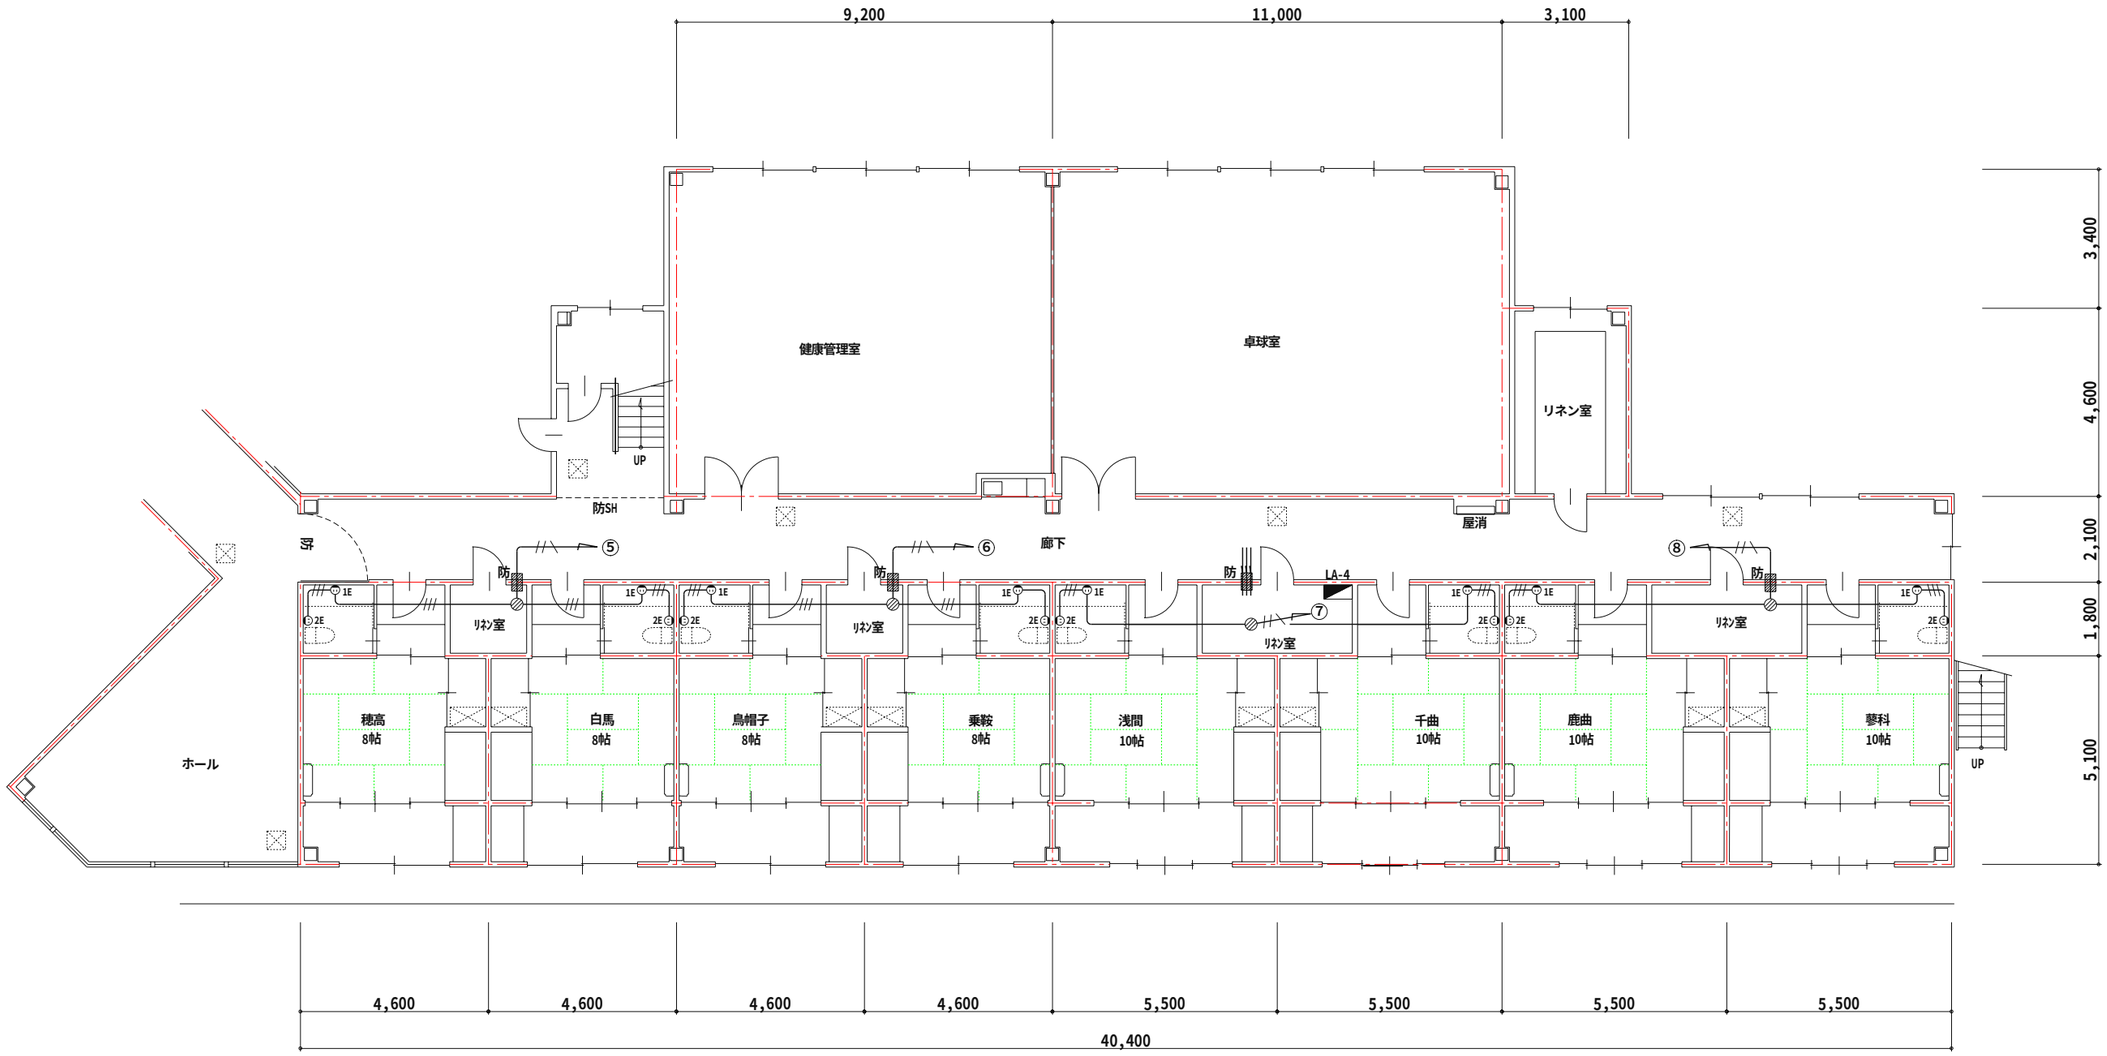

１階平面図 S = 1：300

特記なき配線は下記による

- EM-EEF 2.6 － 3C
- EM-EEF 2.0 － 3C
- 防火壁貫通処理

佐久市	工事名称 平成27年度　国民宿舎もちづき荘 新館客室内トイレ改修工事	年月日 27・ ・	図面番号 E-02
	図面名称 １階新設ｺﾝｾﾝﾄ配線図	縮尺 1：150	
	川村一級建築設計事務所 長野県知事登録(佐久)(G)第97021号	一級建築士登録 第１８１７０２号 川　村　孝　夫	

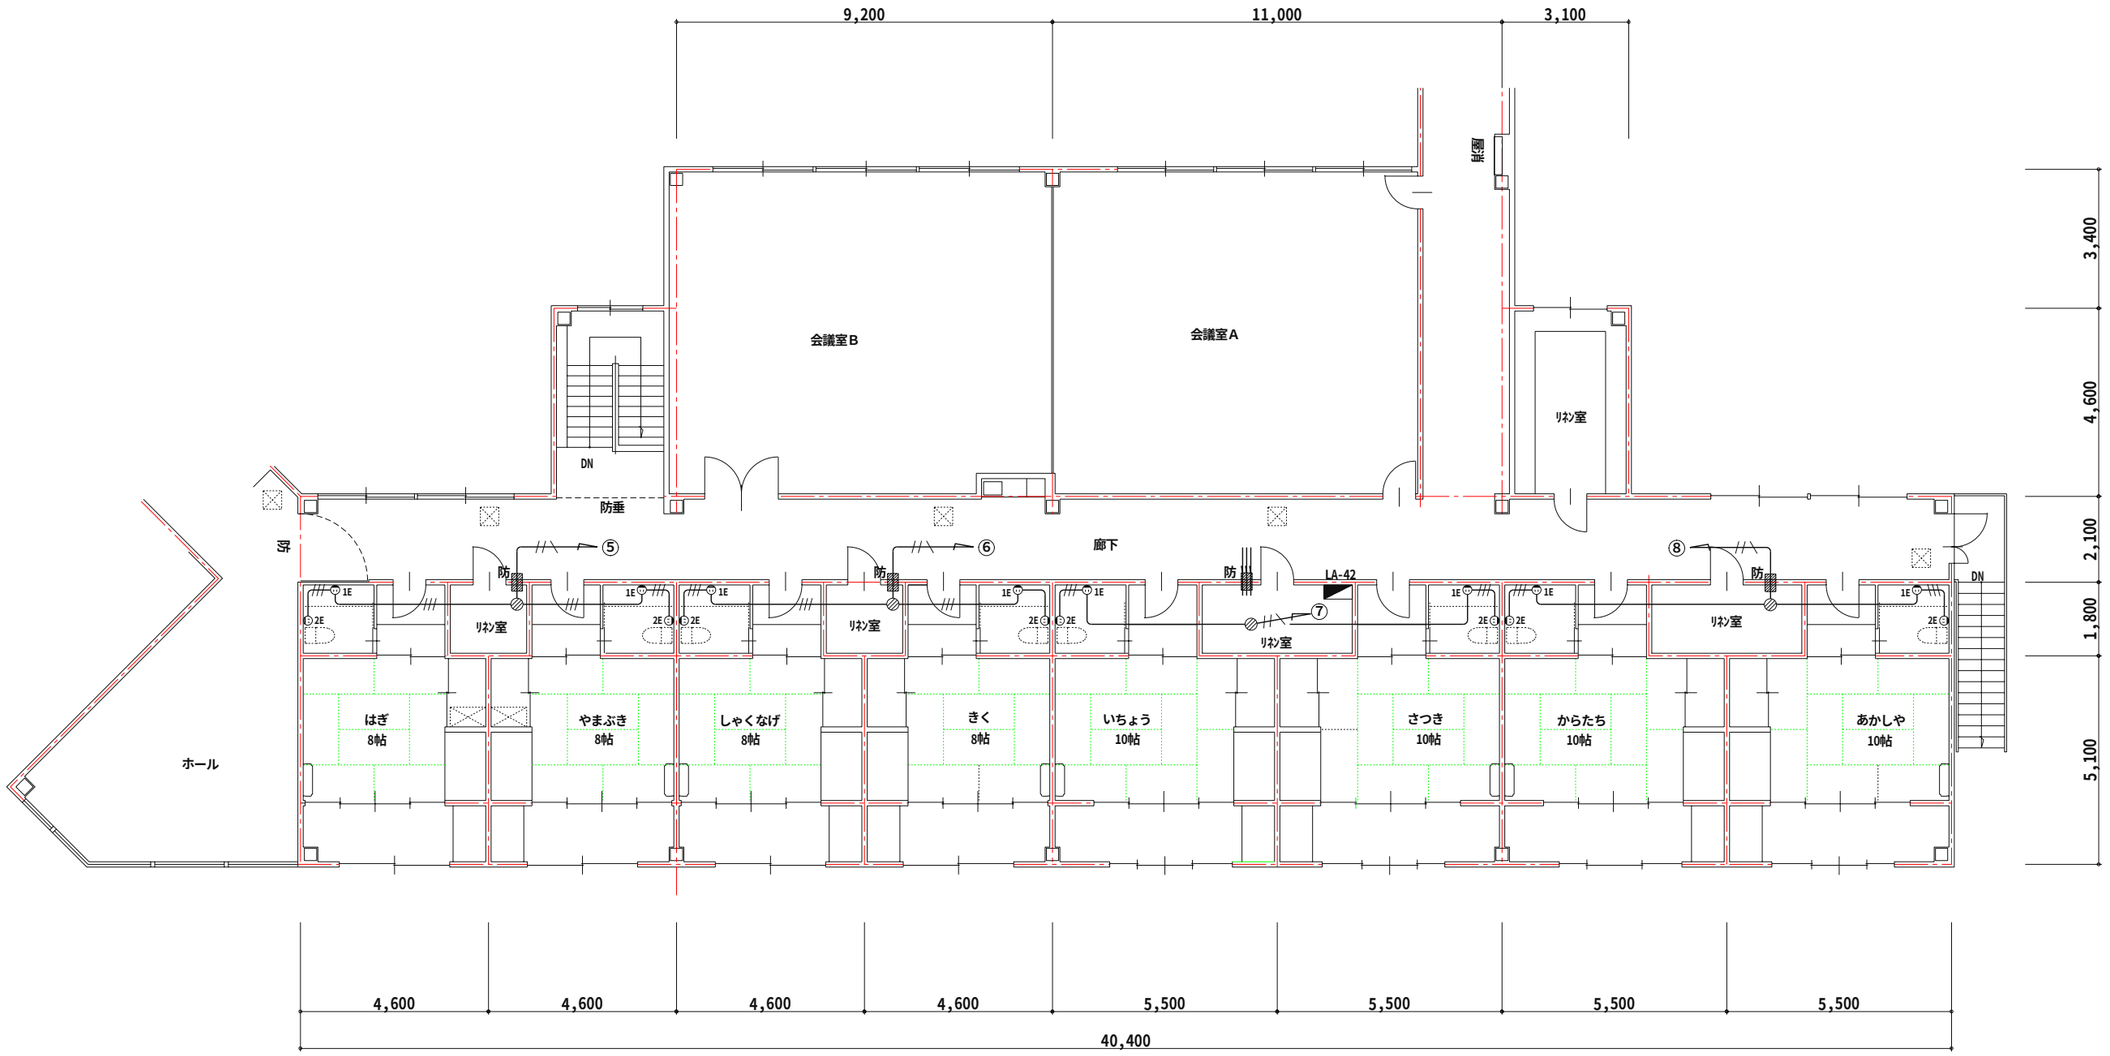

２階平面図 S = 1：300

特記なき配線は下記による

EM-EEF 2.6 － 3C

EM-EEF 2.0 － 3C

防火壁貫通処理

佐久市	工事名称 平成27年度　国民宿舎もちづき荘 新館客室内トイレ改修工事	年月日 27・ ・	図面番号 E-03
	図面名称 ２階新設ｺﾝｾﾝﾄ配線図	縮尺 1：150	
	川村一級建築設計事務所 長野県知事登録(佐久)(G)第97021号	一級建築士登録 第１８１７０２号 川　村　孝　夫	

電灯盤結線図

盤名称・電源種別 幹線記号・主開閉器容量 幹線サイズ	回路番号	電圧(V) 200	電圧(V) 100	分岐回路 開閉器種別	開閉器容量 P	開閉器容量 AF	開閉器容量 AT	その他付属品	容量(VA) L1相	L2相	負荷名称
LA-4											
電灯分電盤形式記号：T											
一般型・露出自立型　上部配線ダクト付											
ＡＣ											
１φ３Ｗ											
２１０Ｖ／１０５Ｖ											
キュービクルより		○	○	MCCB	3	100	100				LA-42
EM-CET100° 100ＡＦ／100ＡＴ											
MCCB　３Ｐ	A	○		ELCB	2	50	20		2,660	2,660	エアコン　浅間
	B	○		ELCB	2	50	20		2,660	2,660	〃　千曲
	C	○		ELCB	2	50	20		2,660	2,660	〃　鹿曲
	D	○		ELCB	2	50	20		2,660	2,660	〃　蓼科
	1		○	ELCB	2	50	20		1,980		〃　穂高
	2		○	ELCB	2	50	20			1,980	〃　白鳥
	3		○	ELCB	2	50	20		1,980		〃　烏帽子
	4		○	ELCB	2	50	20			1,980	〃　乗鞍
	5		○	ELCB	2	50	30				E付ｺﾝｾﾝﾄ　穂高・白馬
	6		○	ELCB	2	50	30				〃　烏帽子・乗鞍
	7		○	ELCB	2	50	30				〃　浅間・千曲
	8		○	ELCB	2	50	30				〃　鹿曲・蓼科
ET ED(筐体)	主幹ﾌﾞﾚｰｶｰ負荷 合計								29,200	29,200	37.2KW
ET	主幹幹線負荷 合計								14,600	14,600	18.6KW
	EM-IE14°										
	EM-IE14°										
LA-42											
電灯分電盤形式記号：T											
一般型・露出自立型　上部配線ダクト付											
ＡＣ											
１φ３Ｗ											
２１０Ｖ／１０５Ｖ											
キュービクルより											
EM-CET38° MCCB　３Ｐ 100ＡＦ／100ＡＴ	A	○		ELCB	2	50	20		2,660	2,660	エアコン いちょう
	B	○		ELCB	2	50	20		2,660	2,660	〃　さつき
	C	○		ELCB	2	50	20		2,660	2,660	〃　からたち
	D	○		ELCB	2	50	20		2,660	2,660	〃　あかしや
	1		○	ELCB	2	50	20		1,980		〃　はぎ
	2		○	ELCB	2	50	20			1,980	〃　やまぶき
	3		○	ELCB	2	50	20		1,980		〃　しゃくなげ
	4		○	ELCB	2	50	20			1,980	〃　きく
	5		○	ELCB	2	50	30				E付ｺﾝｾﾝﾄ　はぎ・やまぶき
	6		○	ELCB	2	50	30				〃　しゃくなげ・きく
	7		○	ELCB	2	50	30				〃　いちょう・さつき
	8		○	ELCB	2	50	30				〃　からたち・あかしや
	主幹ﾌﾞﾚｰｶｰ負荷 合計								14,600	14,600	
	主幹幹線負荷 合計								14,600	14,600	18.6KW
ET ED(筐体)	EM-IE5.5°										
ET	EM-IE5.5°										

※　取外しﾌﾞﾚｰｶは盤内保存

佐久市	工事名称　平成27年度　国民宿舎もちづき荘 新館客室内トイレ改修工事	年月日 27・・	図面番号 E-04
	図面名称　電灯盤結線図	縮尺	
	川村一級建築設計事務所 長野県知事登録(佐久)(G)第97021号	一級建築士登録 第181702号 川村孝夫	

機械設備工事仕様書

１．工事概要

工事名称　　平成27年度　国民宿舎もちづき荘新館客室内トイレ改修工事

工事場所　　佐久市春日　5921番地

構造規模　　新館客室　：　S造　625.96㎡

工事種目・・・・　便所機械設備工事
１：衛生器具設備工事
２：給排水・換気設備工事
３：機器撤去工事

２．工事基準

適用範囲　本工事は、本図面、仕様書及び現場説明書に記載なき事項は、すべて国土交通省営繕部監修「公共建築工事標準仕様書（機械設備工事編）」、同標準図、その他関係法令、規定に基づき施工する事。

優先順位　1)現場説明書（質疑応答書を含む）
2)特記仕様書
3)設計図書
4)標準仕様書
5)公共規格及びこれに準ずる規格

疑義　設計図書に明記のない場合、又は疑いを生じた場合は監督員と協議し、その指示を受けてから施工の事。

記載なきもの　設計図書に明記のない事項でも技術上、外観上、本建物用途上当然必要と認められる事項は、請負金額の範囲内において監督員の指示のもとに施工の事。

設計変更　変更内容を明記する図面、仕様書を作成し変更に伴う金額の増減及び工程等を協議する。但し軽微な変更の場合は監督員と協議し、指示を受けてから施工すること。

工事管理等　本工事施工に当っては、「管工事施工管理技士」有資格者の管理とし、工事着手前に使用材料、メーカーリスト、施工図、製作図、機器仕様図、サンプル等提出して、監督員の承諾を得るものとする。

官公庁手続　工事の施工に必要な諸届、諸手続きは請負者が速やかに処理し、請負者の責任において行う。

工事写真　工事中は監督員の指示する箇所及び隠ぺい部分の施工方法等を、カラー写真で記録し、説明を添え、アルバムに作成のうえ提出する。

竣工書類　工事完成時には竣工図面（設計図書の訂正可）、試験データ、機器類仕様書並びに取扱説明書、アフターサービス連絡先リスト、保障証等を提出する。

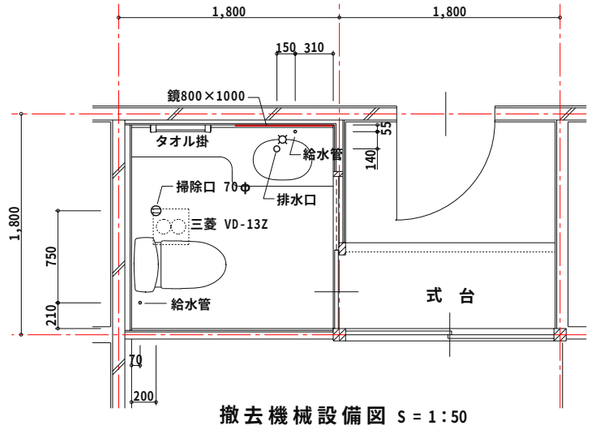

撤去機械設備図 S＝1：50

※　撤去工事内容（機械設備工事）
・便器、紙巻器、付属品撤去処分
・洗面器・ｶｳﾝﾀｰ、付属品撤去処分
・化粧鏡、ﾀｵﾙ掛、付属品撤去処分
・天井扇、付属品撤去処分

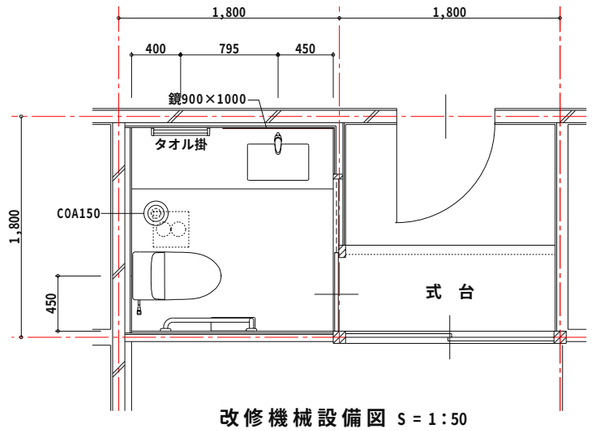

改修機械設備図 S＝1：50

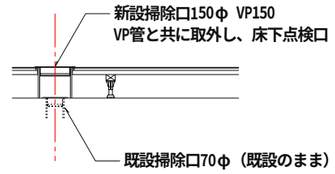

掃除口断面図 S＝1：30

器具・機器リスト（参考品番）

器具・機器リスト	参考品番	仕様・付属品	電気容量	数量
洋風大便器	CES959	ｳｫｼｭﾚｯﾄ一体形便器、ｴｺﾘﾓｺﾝ、付属品一式	1φ100V－321W	16組
紙巻器	YH701	SUS製棚付二連紙巻器、付属品一式		16組
腰掛便器用手摺	T114CL10	ｺﾝﾋﾞﾈｰｼｮﾝﾀｲﾌﾟ、L型（左右兼用）、700×700×90、固定金具共		16組
洗面器	L520	ML50（ｶｳﾝﾀｰ、ｸﾞﾗﾆｯﾄ　L1650×D500×H120）、付属品一式		16組
ｼﾝｸﾞﾙﾚﾊﾞｰ混合栓	TLNW31AEF	ﾆｭｰｳｪｰﾌﾞｼﾘｰｽﾞ、付属品一式		16組
電気温水器	REWF03A1S	おまかせ節電、先止式、付属品一式	1φ100V－600W	16組
化粧鏡	MMA2	ﾌﾘｰｻｲｽﾞ大型鏡 W900×H1000、ﾌﾚｰﾑ付、耐食鏡、取付金具共		16組
タオル掛	TS113A1R	ﾌﾞﾗｹｯﾄ：樹脂製めっき仕上、ﾊﾞｰ：ｽﾃﾝﾚｽ製、付属品一式		16組
天井埋込換気扇	VD-13Z9	φ100×130m3/h	1φ100V－15.5W	16組

※　各衛生器具色は色見本を提出し、承諾を受けること

佐久市	工事名称　平成27年度　国民宿舎もちづき荘 新館客室内トイレ改修工事	年月日 27・・	図面番号 P-01
	図面名称　特記仕様書・平面図・器具ﾘｽﾄ	縮尺 1：50	
	川村一級建築設計事務所 長野県知事登録(佐久)(G)第97021号	一級建築士登録 第181702号 川村孝夫	